




LE NOUVEAU QUARTIER DE LA **SAINT-JULIEN**

VOTRE MAISON INDIVIDUELLE AU CŒUR DE
SAINT-POURÇAIN-SUR-SIOULE

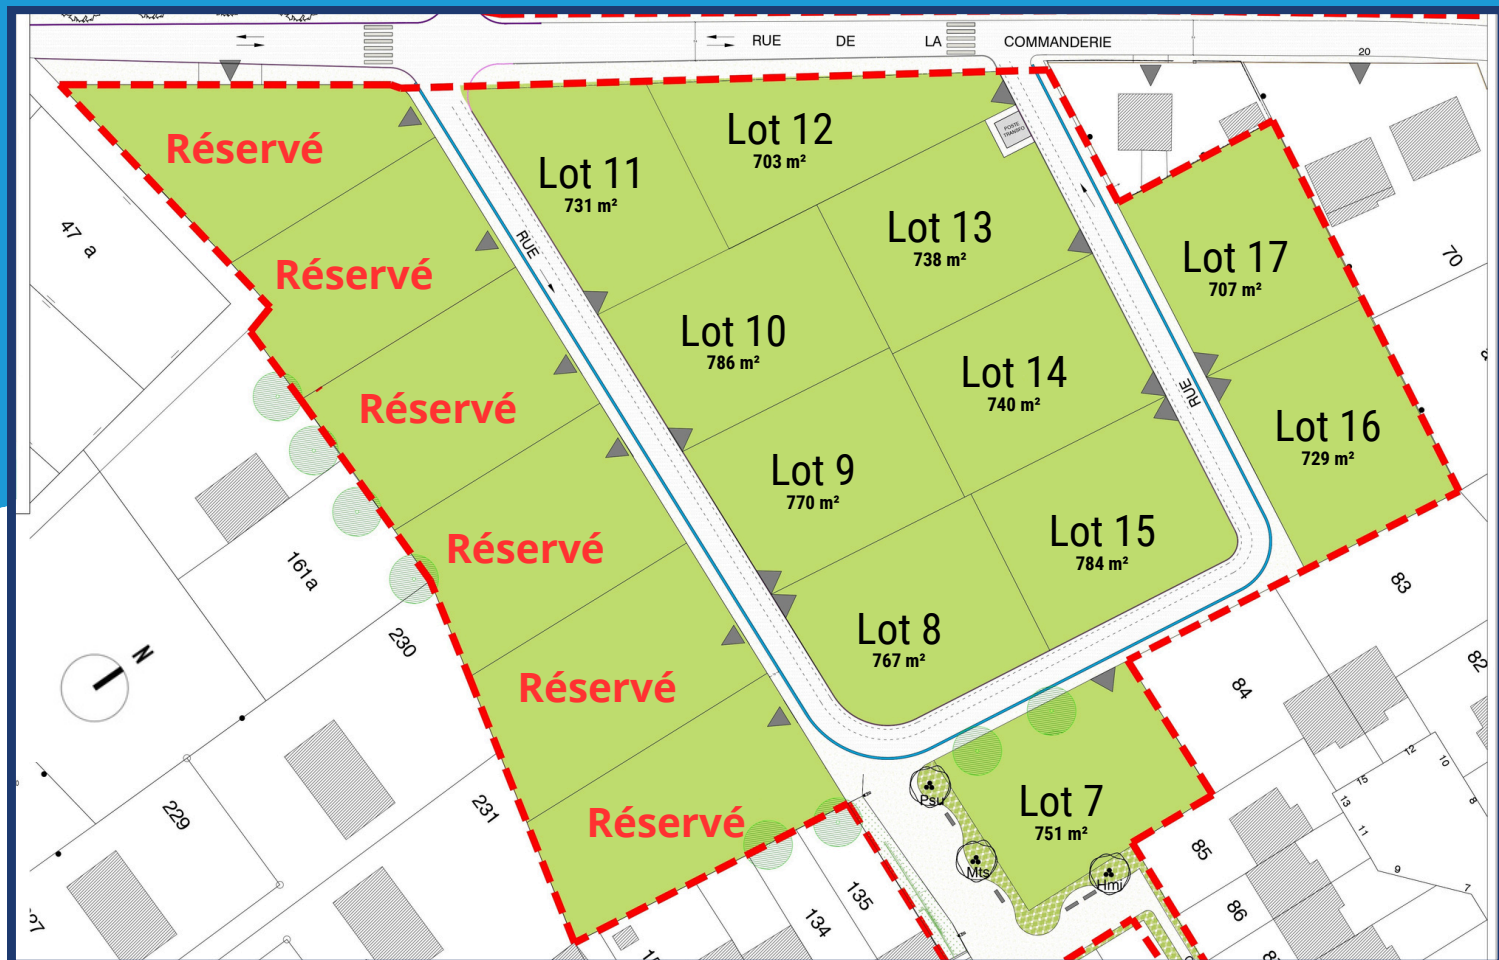

17 LOTS À BATIR DE 703 m² à 850 m²

AU TARIF DE
35,00 € HT / m²
soit 42,00 € TTC / m²

Pour plus de renseignements :

SERVICE URBANISME EN MAIRIE

04 70 45 35 27

11 place Maréchal Foch

03500 Saint-Pourçain-sur-Sioule

UN PROJET COFINANCÉ PAR

